

# PLU


## PLAN LOCAL D'URBANISME Réseau d'eau



**Légende :**

- Ø Vanne.
- ◆ Station de pompage.
- Réservoir
- Réseau d'eau.

0 100 200  
metres  
Echelle : 1/4500

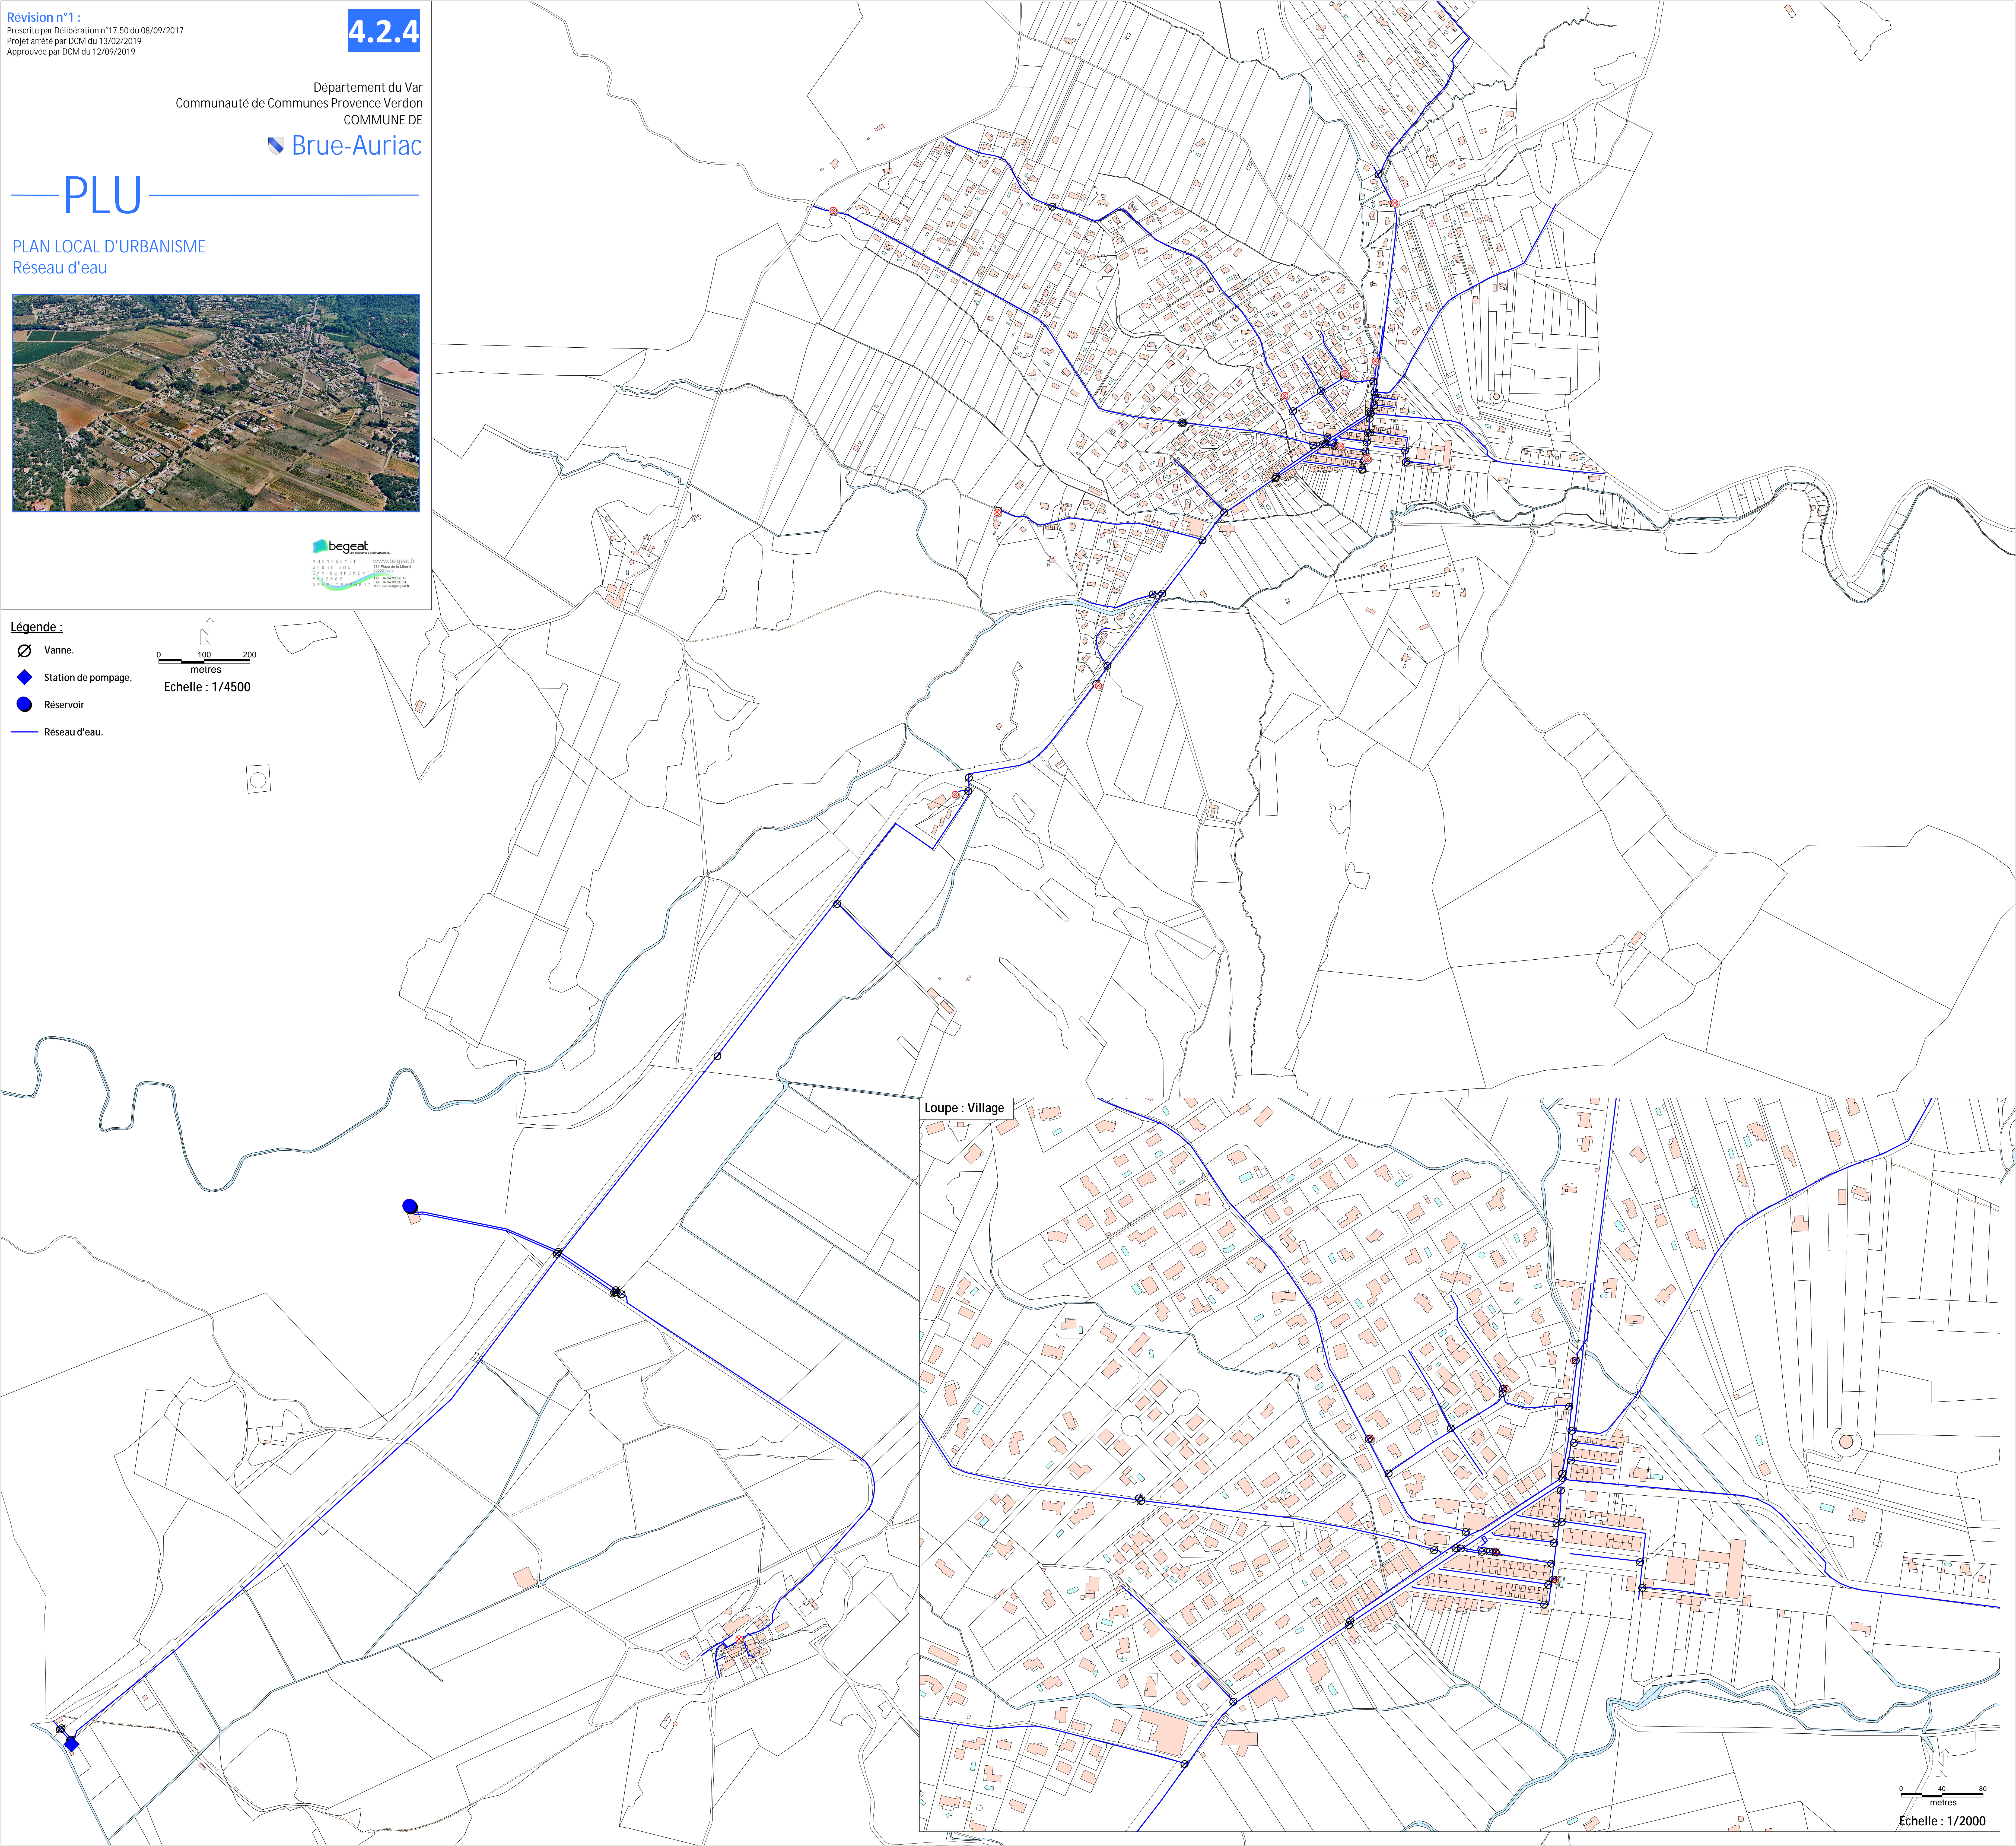

Loupe : Village